


SITUACE - PŘECHODNÉ DOPRAVNÍ ZNAČENÍ

DIO "Komunikace ulice č. 3 v obci Zeměchy - Jimlín"

veřejně se podává
Úvod podpsán: V zastoupení
01.02.2024 7:30:41
Ing. Věra Brabcová, Ph.D.

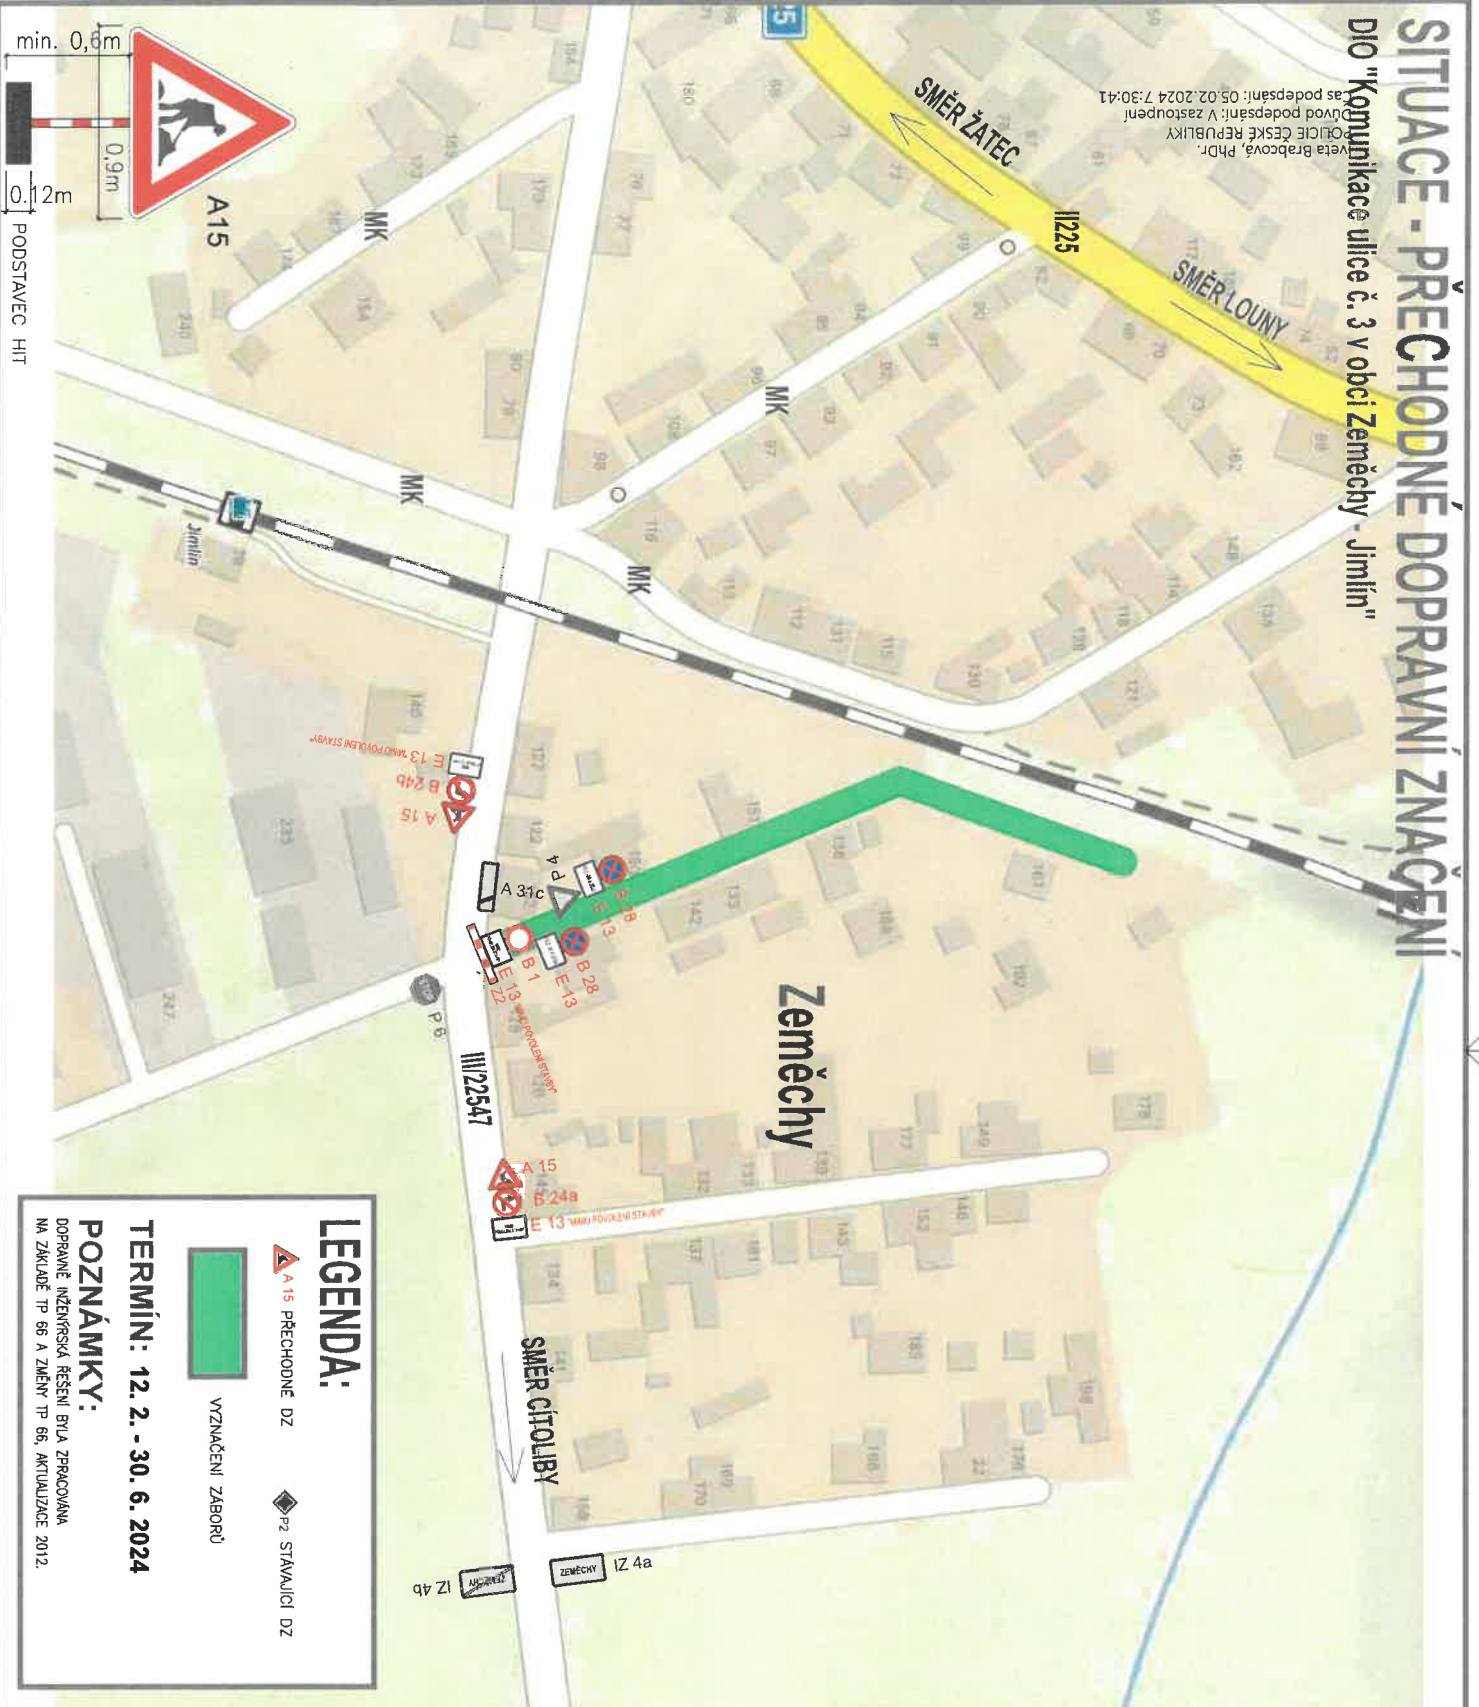

LEGENDA:
A 15 PŘECHODNÉ DZ
P2 STAVAJÍCÍ DZ
VYZNAČENÍ ZABORŮ

TERMIN: 12. 2. - 30. 6. 2024

POZNÁMKY:
DOPRAVNĚ INŽENYRSKÁ ŘEŠENÍ BYLA ZPRACOVÁNA
NA ZÁKLADĚ TP 66 A ZMĚNY TP 66, AKTUALIZACE 2012.

STUPEŇ PD: **K DOPRAVNÍMU ŘÍZENÍ**

OBJEDNATEL / STAVEBNÍK:
Ekostavby Louny
adresa: Václava Malera 573, 440 01 Louny
email: ekostavby@ekostavbylouny.cz
415 654 094
104 42 481

ZPRACOVATEL: **ALEŠ DVOŘÁK**
místo podnikání: Ostrův 2212, 438 01 Žatec
provozovna: Masarykova 355, 438 01 Žatec
email: ales.dvorak@projekty-zatec.cz
774 492 007
718 70 962

ZOD. PROJEKTANT: **ALEŠ DVOŘÁK**
KRESLIL: **ALEŠ DVOŘÁK**
KONTROLOVAL: ---
AUTORIZACE: ---

DATUM: **01 / 2024**
ROZMĚR: **420 x 297**
FORMÁT: **2 x A4**
MĚŘÍTKO: ---
NÁZEV PROJEKTU: ---

DIO "Komunikace ulice č. 3 v obci Zeměchy - Jimlín"
NÁZEV VÝKRESU:
SITUACE - PŘECHODNÉ DOPRAVNÍ ZNAČENÍ

ČÍSLO VÝKRESU: **2**
ČÍSLO PÁŘE: ---