


SITUACE STÁVAJÍCÍHO SDZ M 1:1000



SITUACE NOVÉHO SDZ M 1:1000

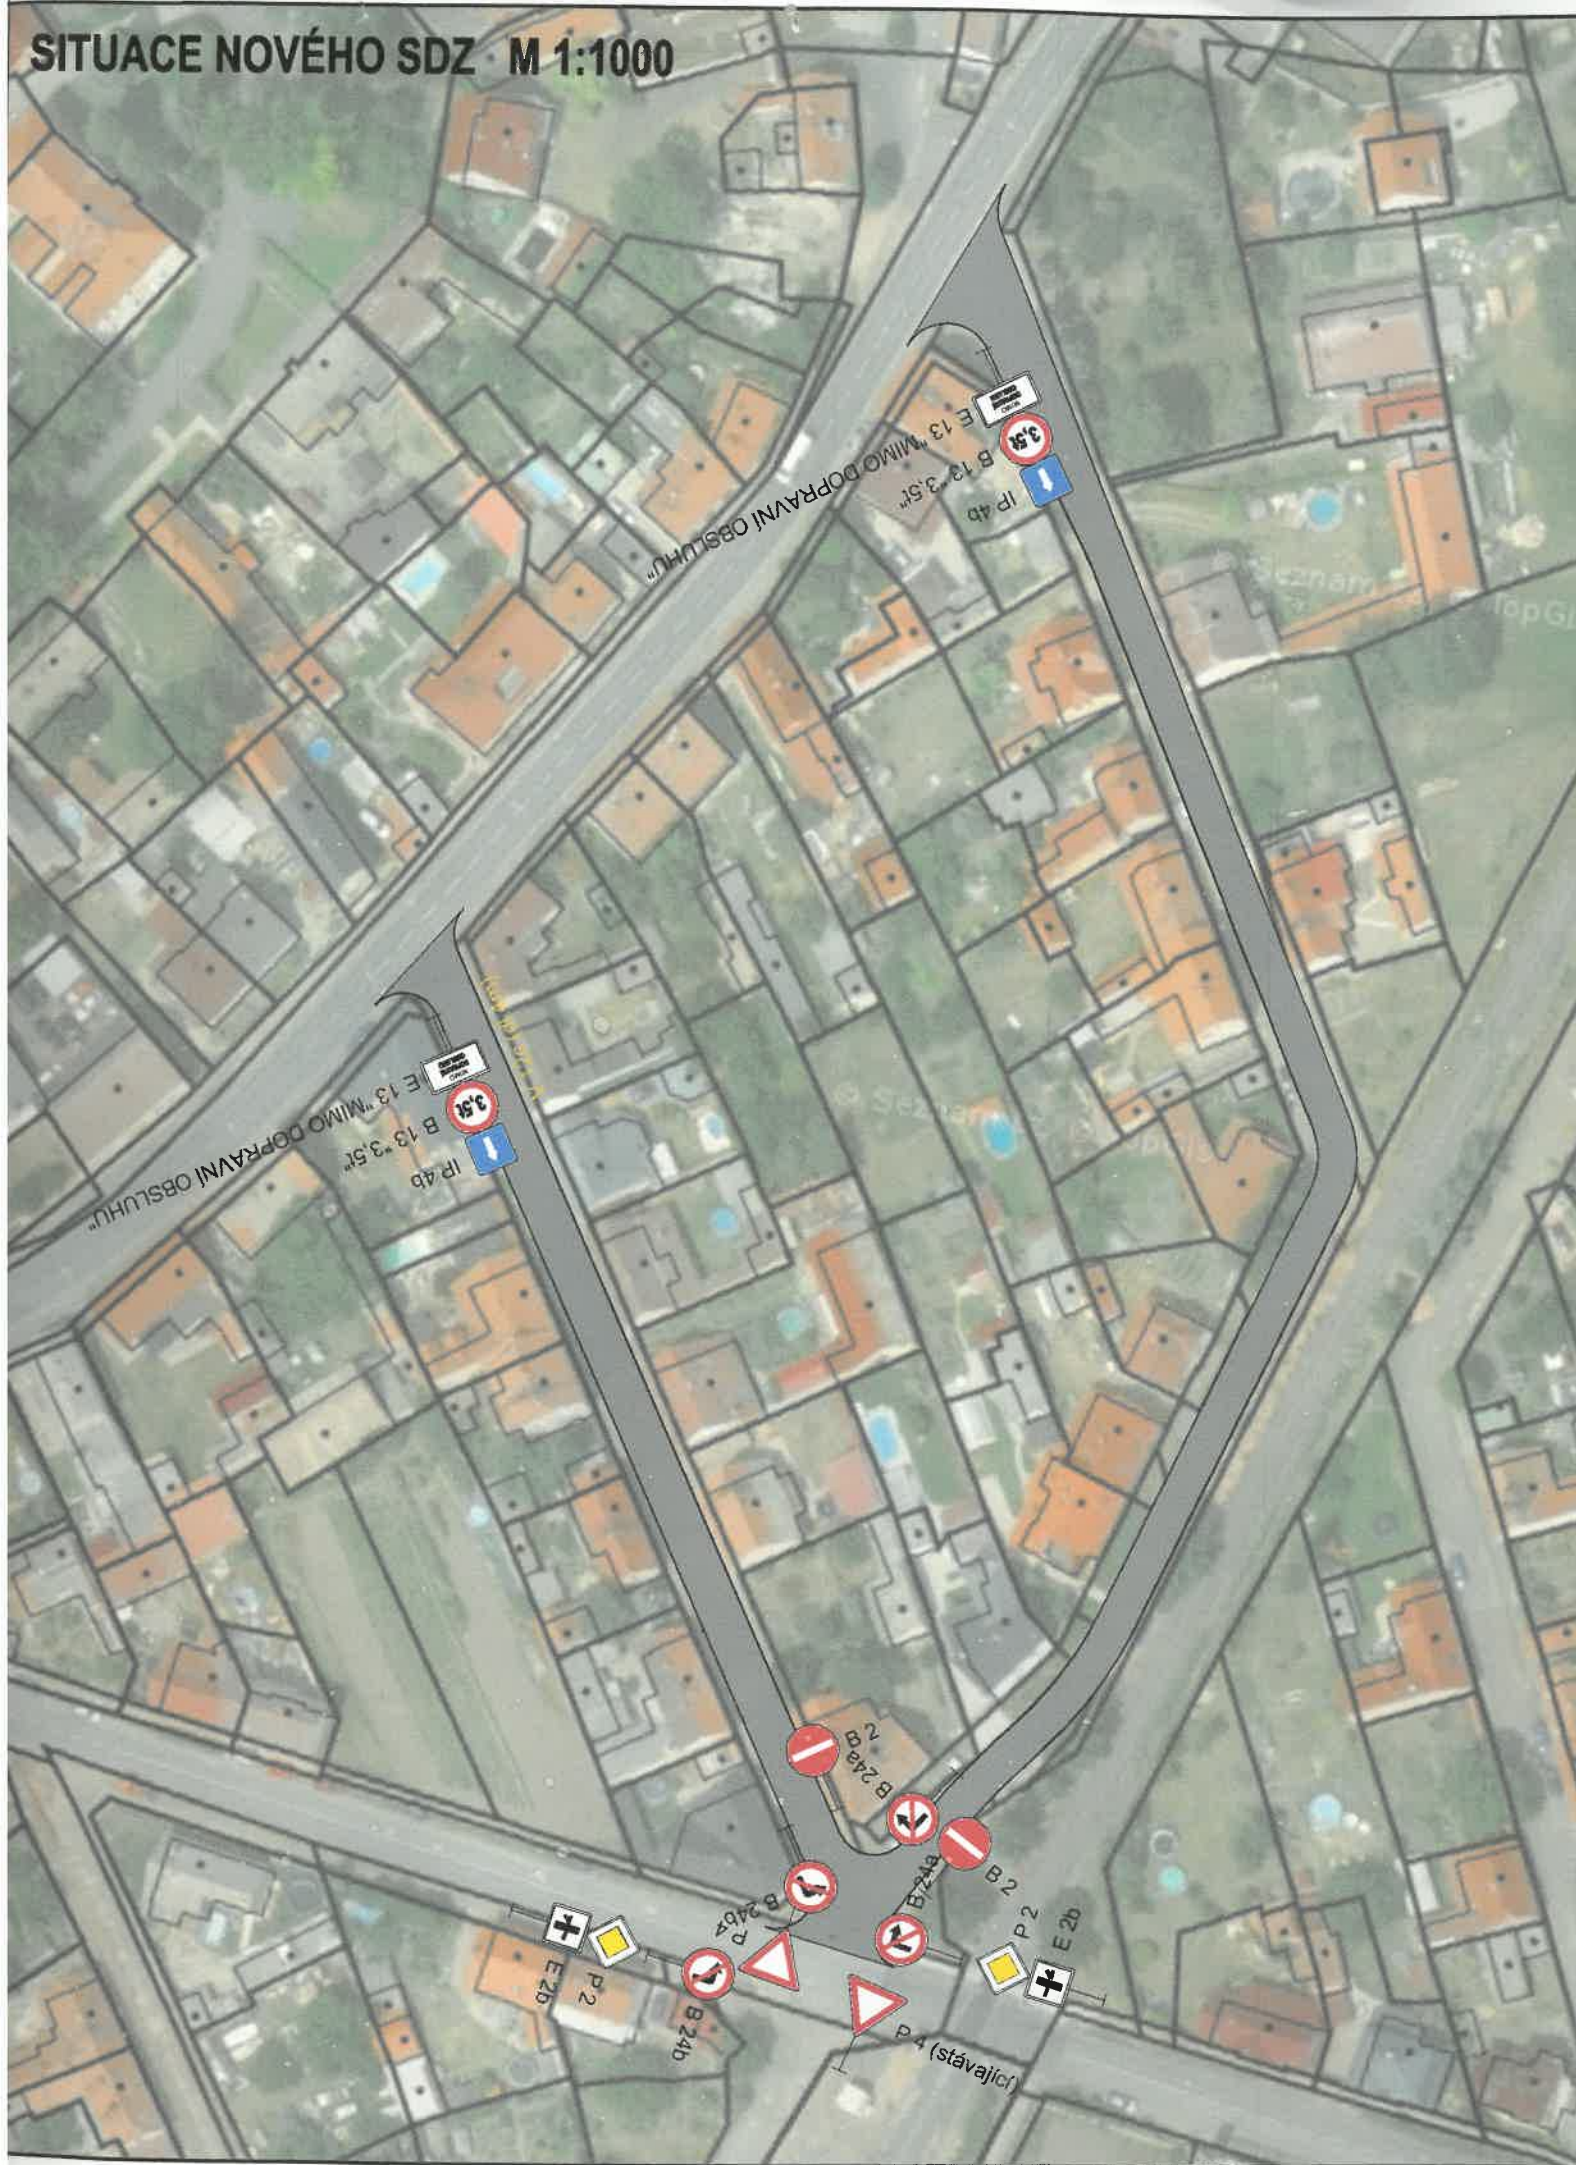

PŘEHLEDNÁ SITUACE NOVÝ STAV M 1:2000

