

O Z N Á M E N Í

Oznamujeme všem vlastníkům a nájemcům pozemků v obci / městě,
že v termínu

19. března 2018 – 30. října 2018

bude v této oblasti provedena

**výstavba nového vedení 110 kV Výškov-Tuchlovice
(V311/314)**

Práce bude provádět firma:

OMEXOM GA Energo s.r.o.

Na Střílně 1929/8,

323 00 Plzeň – Bolevec

IČO: 49196812

DIČ: CZ-49196812

Společnost je zapsaná v obch. rejstříku u Krajského soudu v Plzni, odd. C a vl. 4355

Kontaktní osoba GA: p. Legát – vedoucí zakázky 737 285 567

Oznámení je v souladu se zákonem č.458/2000Sb., novelizován z. č.
670/2004.

Vzniklá majetková újma na nemovitostech a porostech bude
nahrazena dle téhož zákona.

OMEXOM GA Energo s.r.o.

Na Střílně 1929/8, Bolevec

323 00 Plzeň

T +420 373 303 111

F +420 377 524 137

www.gaenergo.cz

Hl. sídlo: Plzeň

Obchodní rejstřík:

IČ 49196812, odd. C,

vl. 4355, Krajský soud v

Plzni

Jednatelé:


Zdeněk Židek

Václav Hubač

Ing. Aleš Uldrych

Vyvěřeno : 11. 4. 2018

Přijmuto : 30. 10. 2018

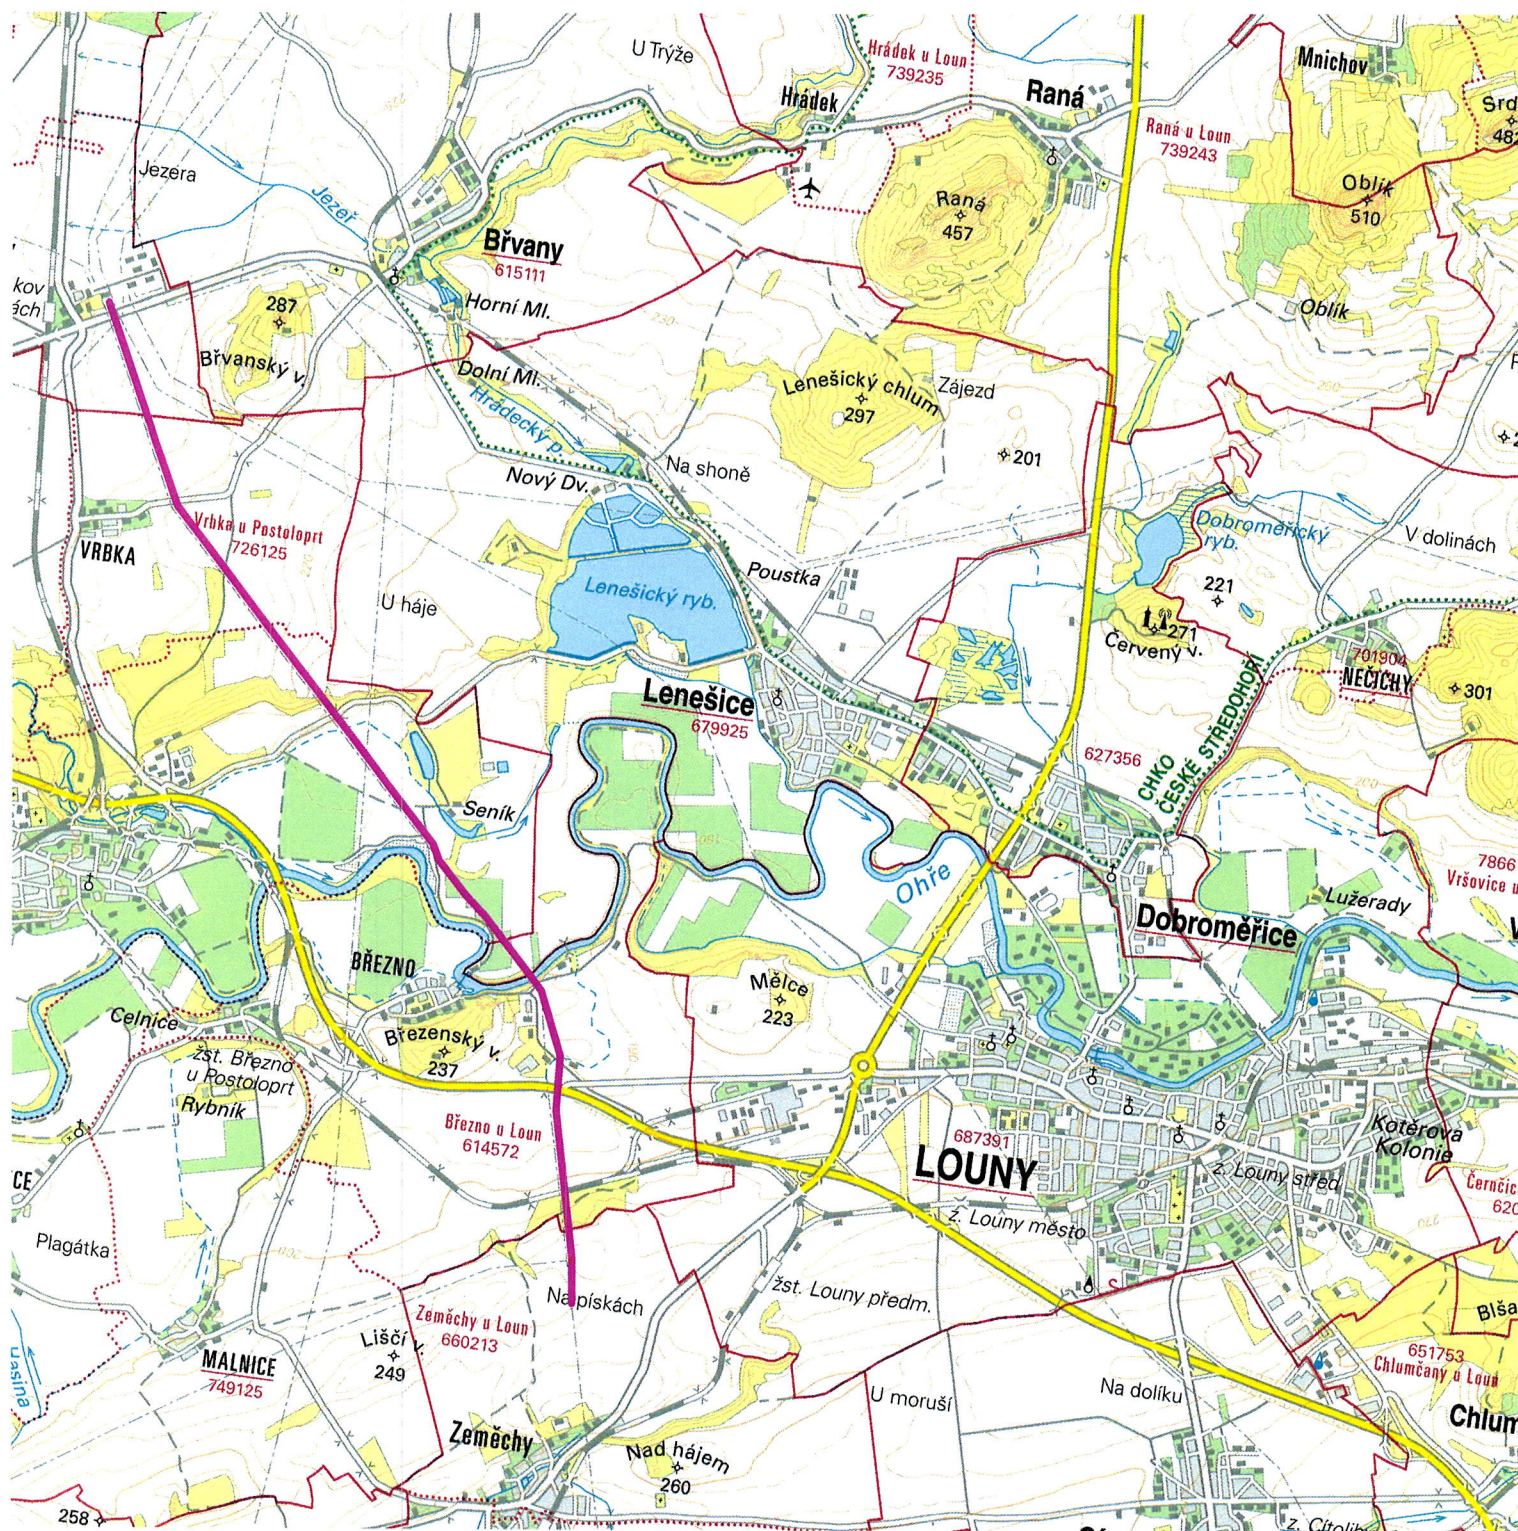

Vypracoval: Frána Přezkoumal: Frána Schválil: Ing. Průšek	Akce: Vedení 110 KV Výškov - Tuchlovice	Číslo výkresu: 301
 OMEXOM POWER & GRID OMEXOM GA Energo s.r.o. Na Střílně 1929/8 CZ – 323 00 Plzeň - Bolevec Tel +420 377 303 111	Investor: ČEZ Distribuce, a.s. Teplická 874/8 405 02 Děčín	Číslo zakázky: 60762
	Název dokumentace: Trasa vedení pro SO01 v mapě 1:50 000	Stupeň PD: DPS
		Datum: 2/2016 Formát: 1x A4 Měřítko: 1 : 50 000 Archivní číslo: GA 60762 301